



# Commune de Giez

Assainissement des routes et chemins

## Annexe devis

SEPARATIF COMMUNAL

Plan N° 18007-01c

## SITUATION SCHEMATIQUE

Liste N° ---

Echelle 1:3000

Dessiné 25.01.2018 S.Lovey

Contrôlé 25.01.2018 G.Apisa

Format 125 x 30 cm

Point sur les travaux effectués et à faire




Avenue des Découvertes 12 - CP  
1401 Yverdon-les-Bains  
Chemin de Pré-Fleuri 6  
1006 Lausanne  
+41 24 425 11 12  
perret-gentil@ingenieurs.ch

Indice	Date	Dessiné	Contrôlé	Modifications
-	25.01.2018	S.Lovey	G.Apisa	Situation début 2018 de l'état de réalisation du séparatif.
a	16.02.2018	S.Lovey	G.Apisa	Indication des longueurs et surfaces du DP concernées par les travaux futurs
b	01.03.2018	S.Lovey	G.Apisa	Mise à jour selon séance du 1 mars 2018 avec Municipalité
c	08.11.2022	S.Lovey	G.Apisa	Mise à jour après travaux 2020 de l'étape 1 Ch. en Pierre et Petites Oches
d				
e				
f				
g				
h				
i				
j				
k				

# Situation

1:3000

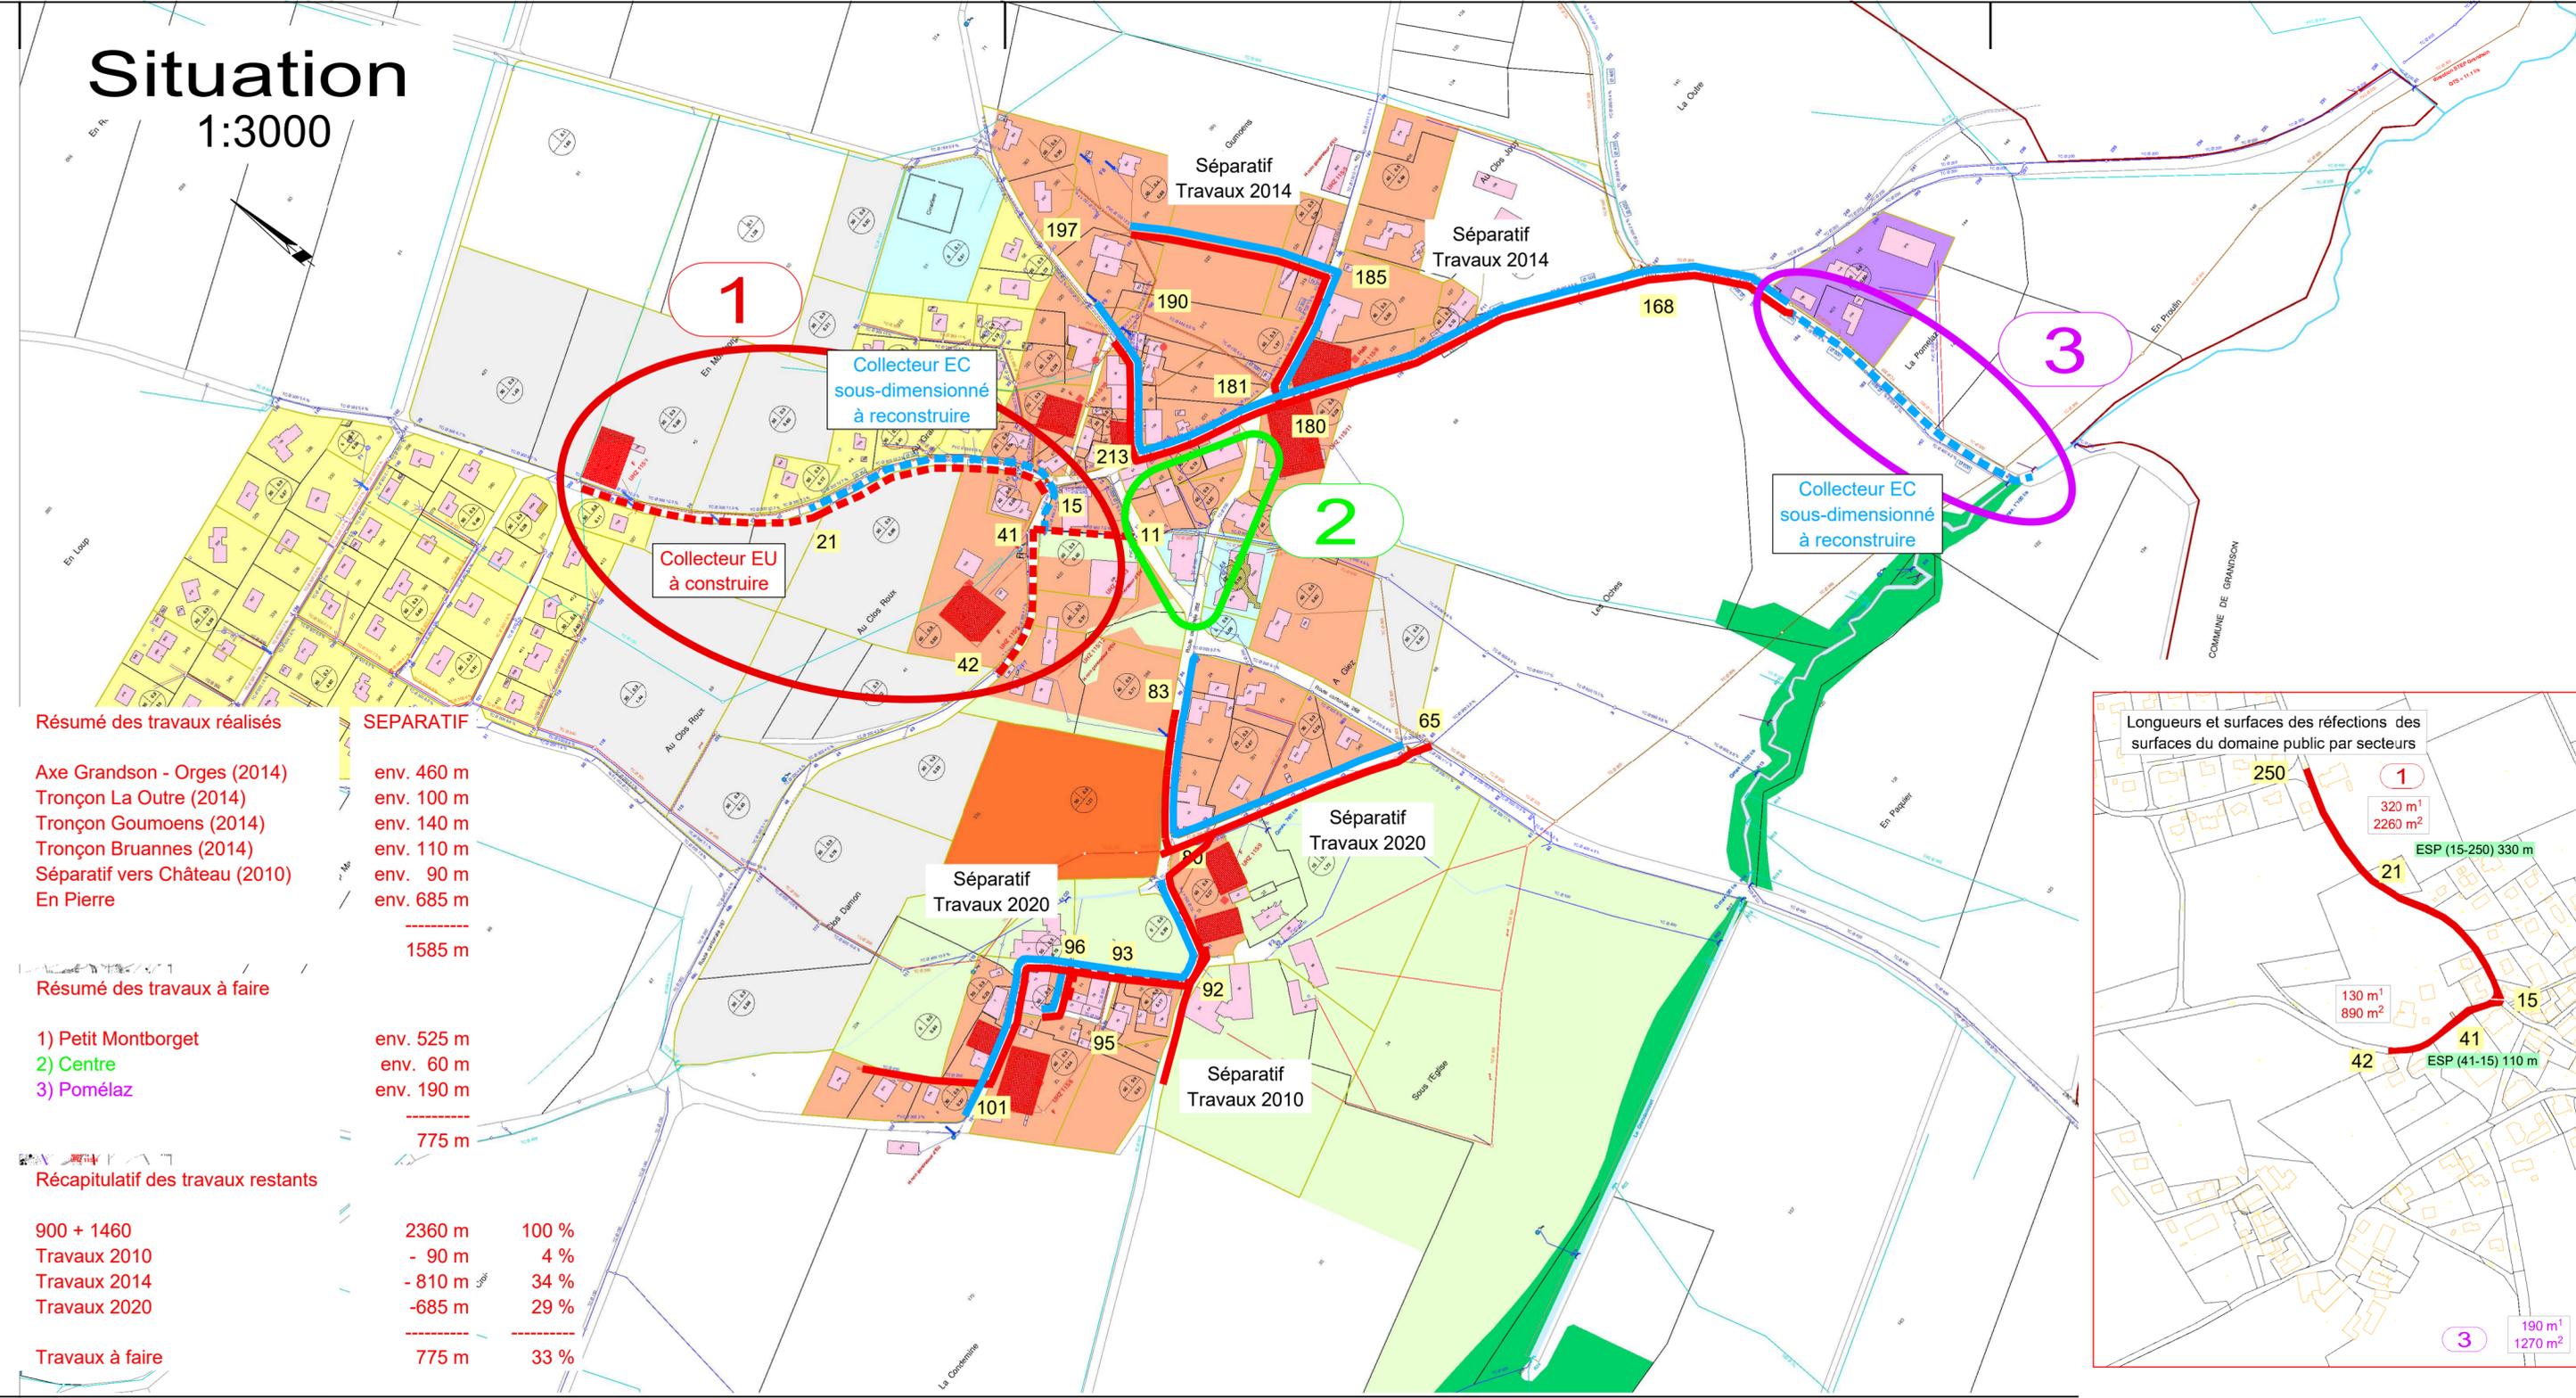

### Résumé des travaux réalisés

- Axe Grandson - Orges (2014)
- Tronçon La Outre (2014)
- Tronçon Goumoens (2014)
- Tronçon Bruannes (2014)
- Séparatif vers Château (2010)
- En Pierre

### SEPARATIF

- env. 460 m
- env. 100 m
- env. 140 m
- env. 110 m
- env. 90 m
- env. 685 m
- 
- 1585 m

### Résumé des travaux à faire

- 1) Petit Montborget
- 2) Centre
- 3) Pomélaz

- env. 525 m
- env. 60 m
- env. 190 m
- 
- 775 m

### Récapitulatif des travaux restants

900 + 1460	2360 m	100 %
Travaux 2010	- 90 m	4 %
Travaux 2014	- 810 m	34 %
Travaux 2020	-685 m	29 %
	-----	-----
Travaux à faire	775 m	33 %

### Longueurs et surfaces des réfections des surfaces du domaine public par secteurs

